
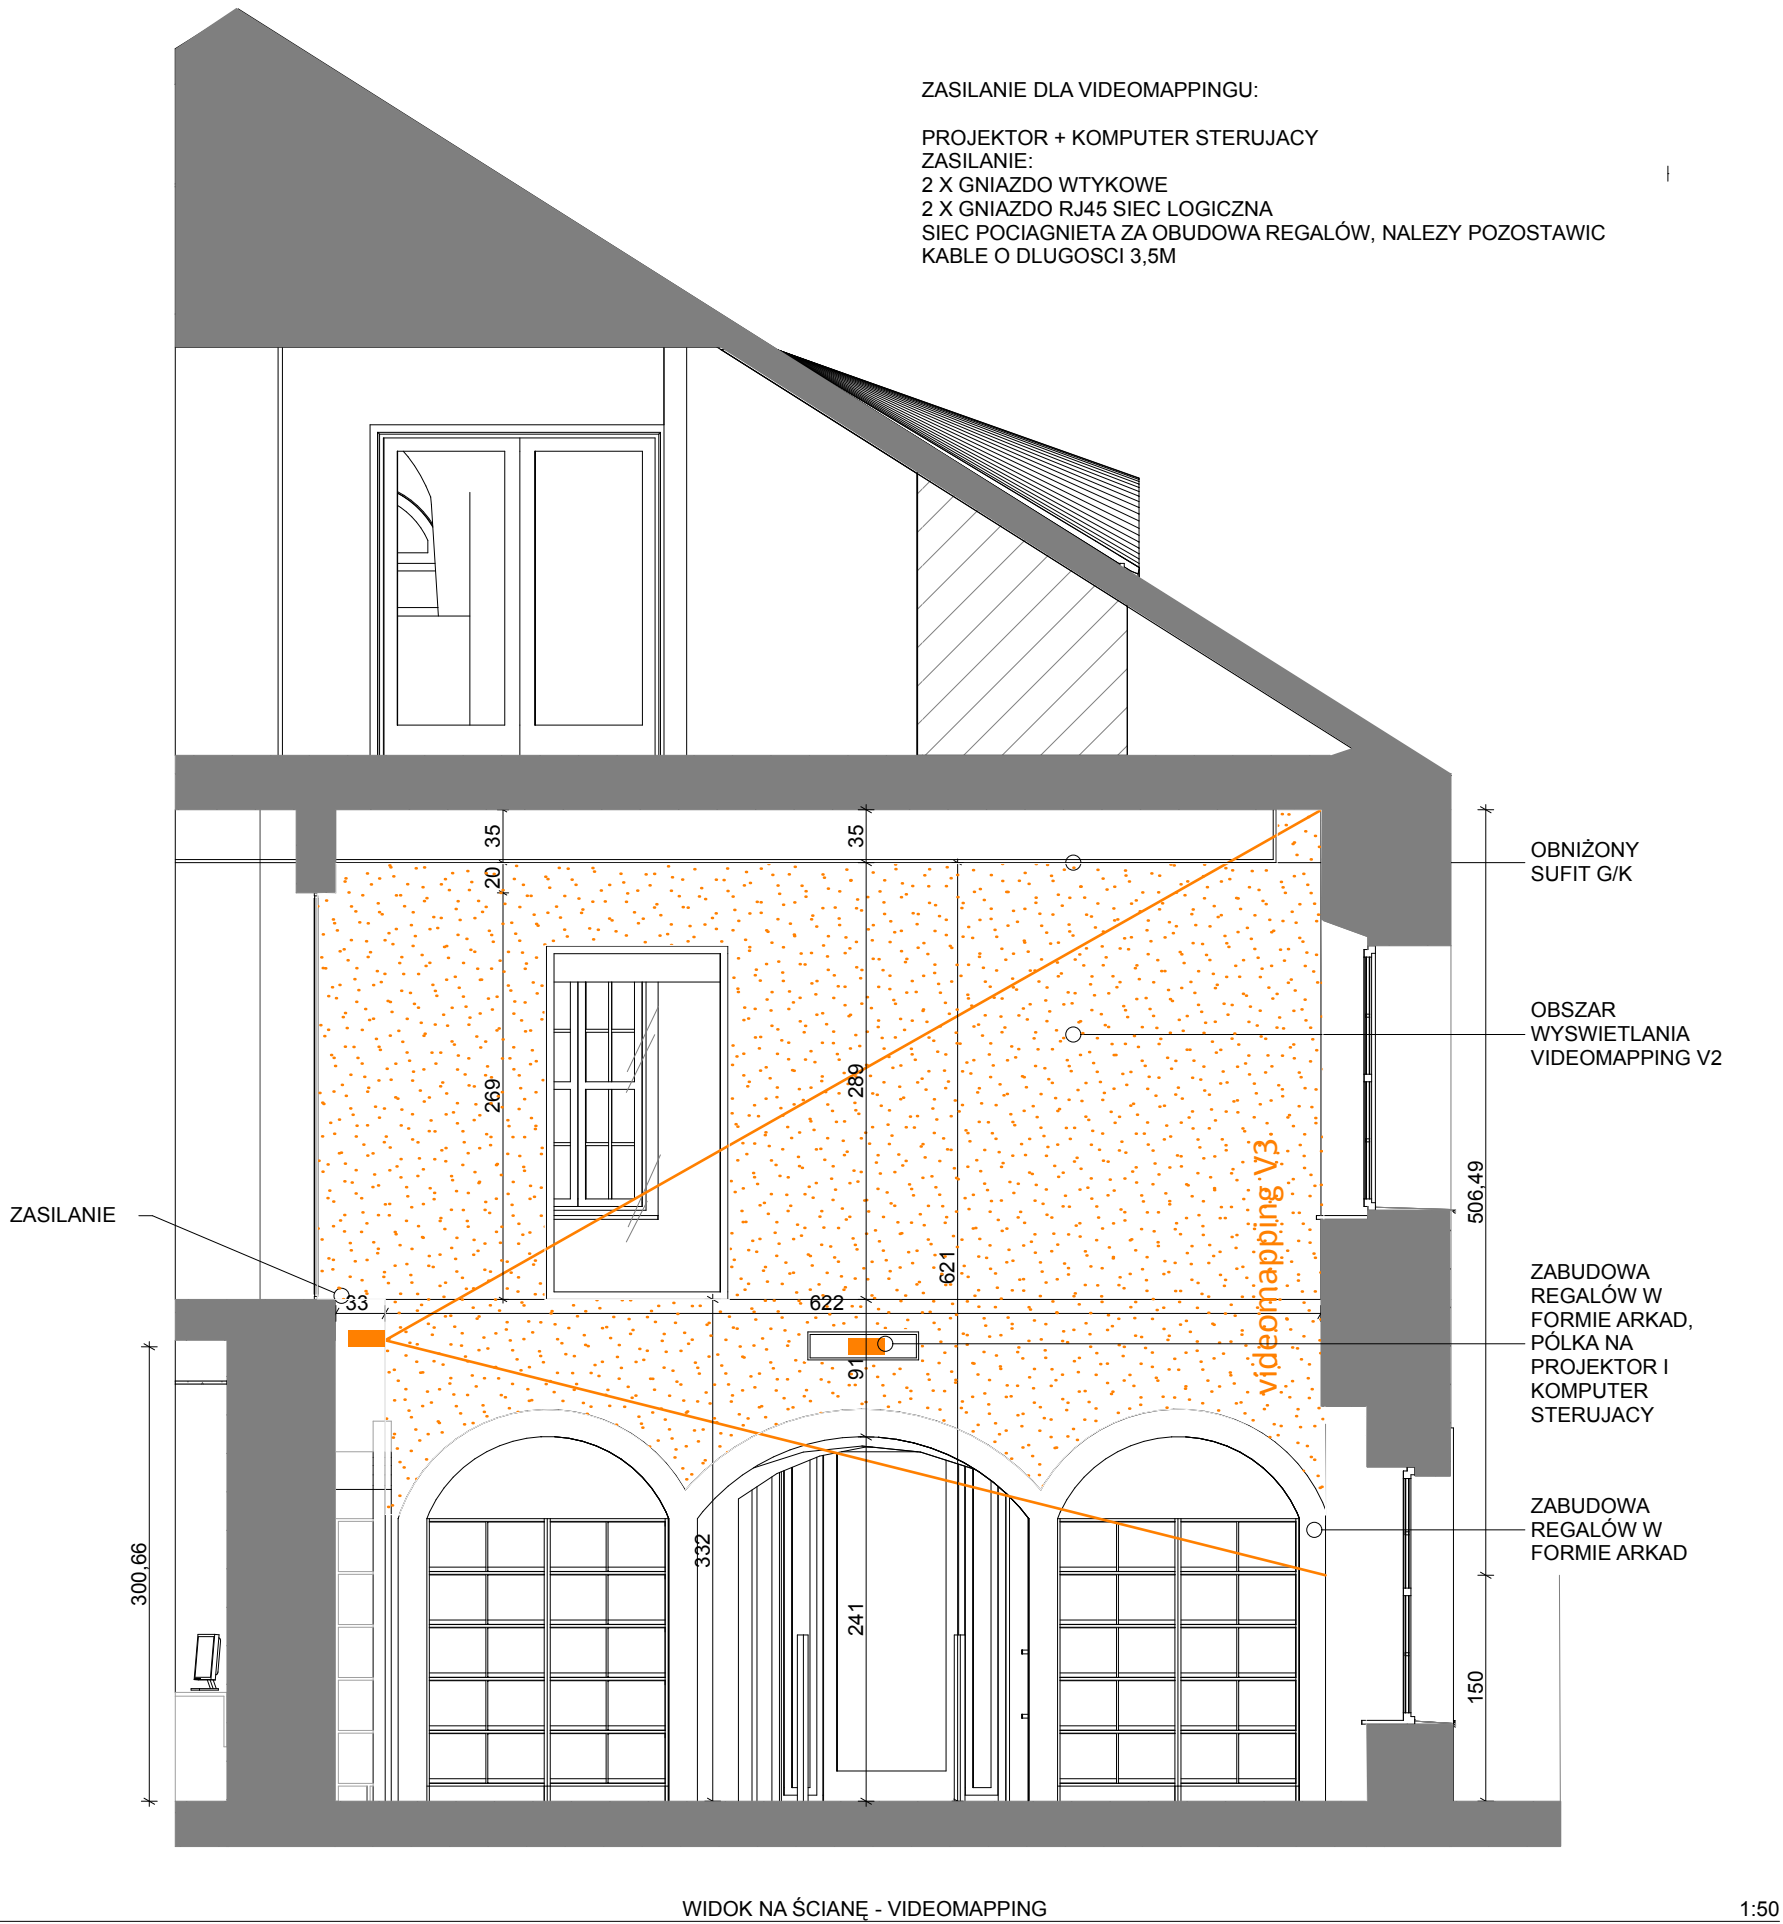
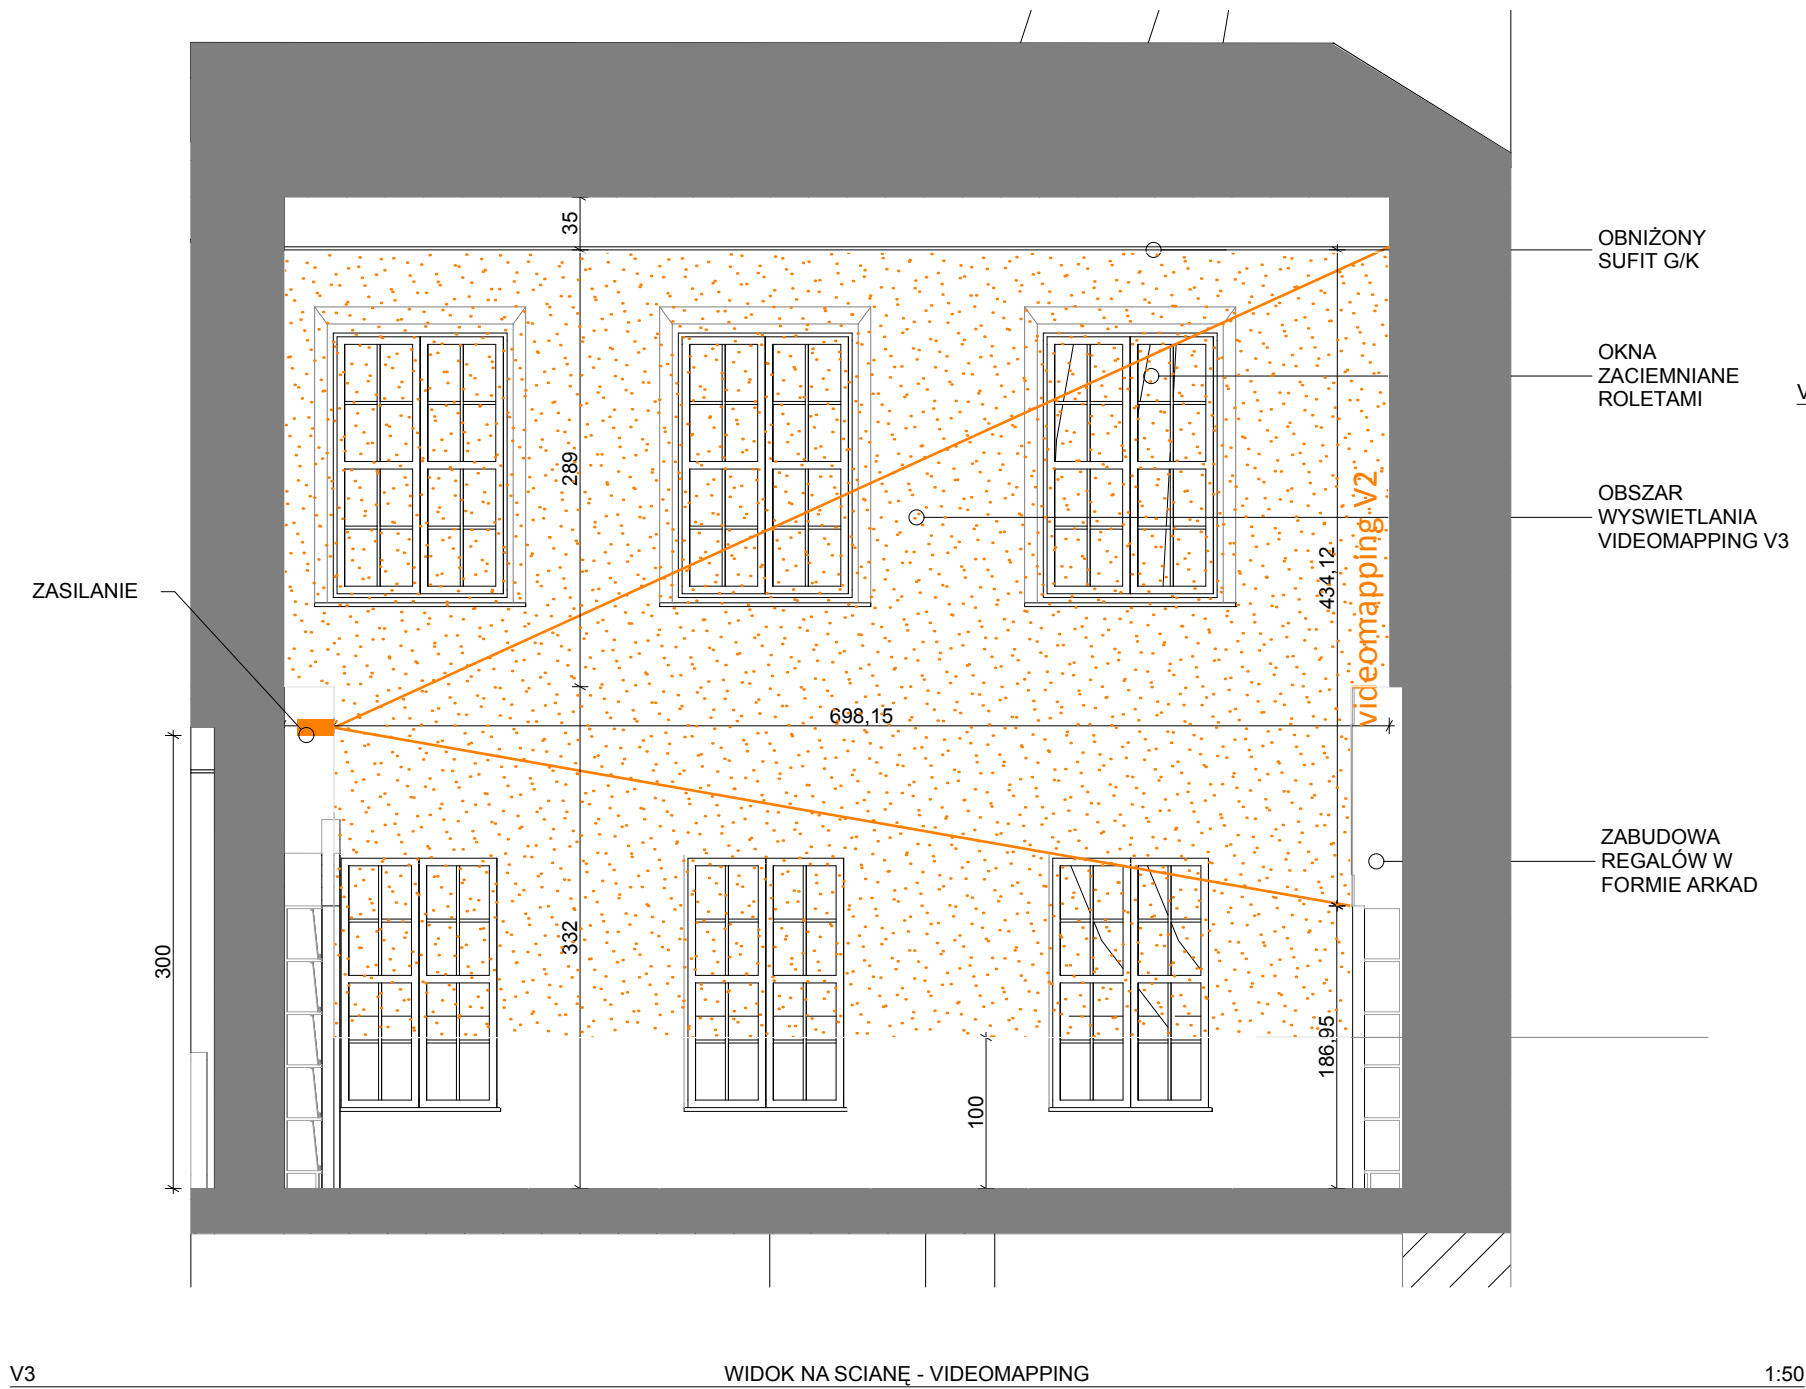


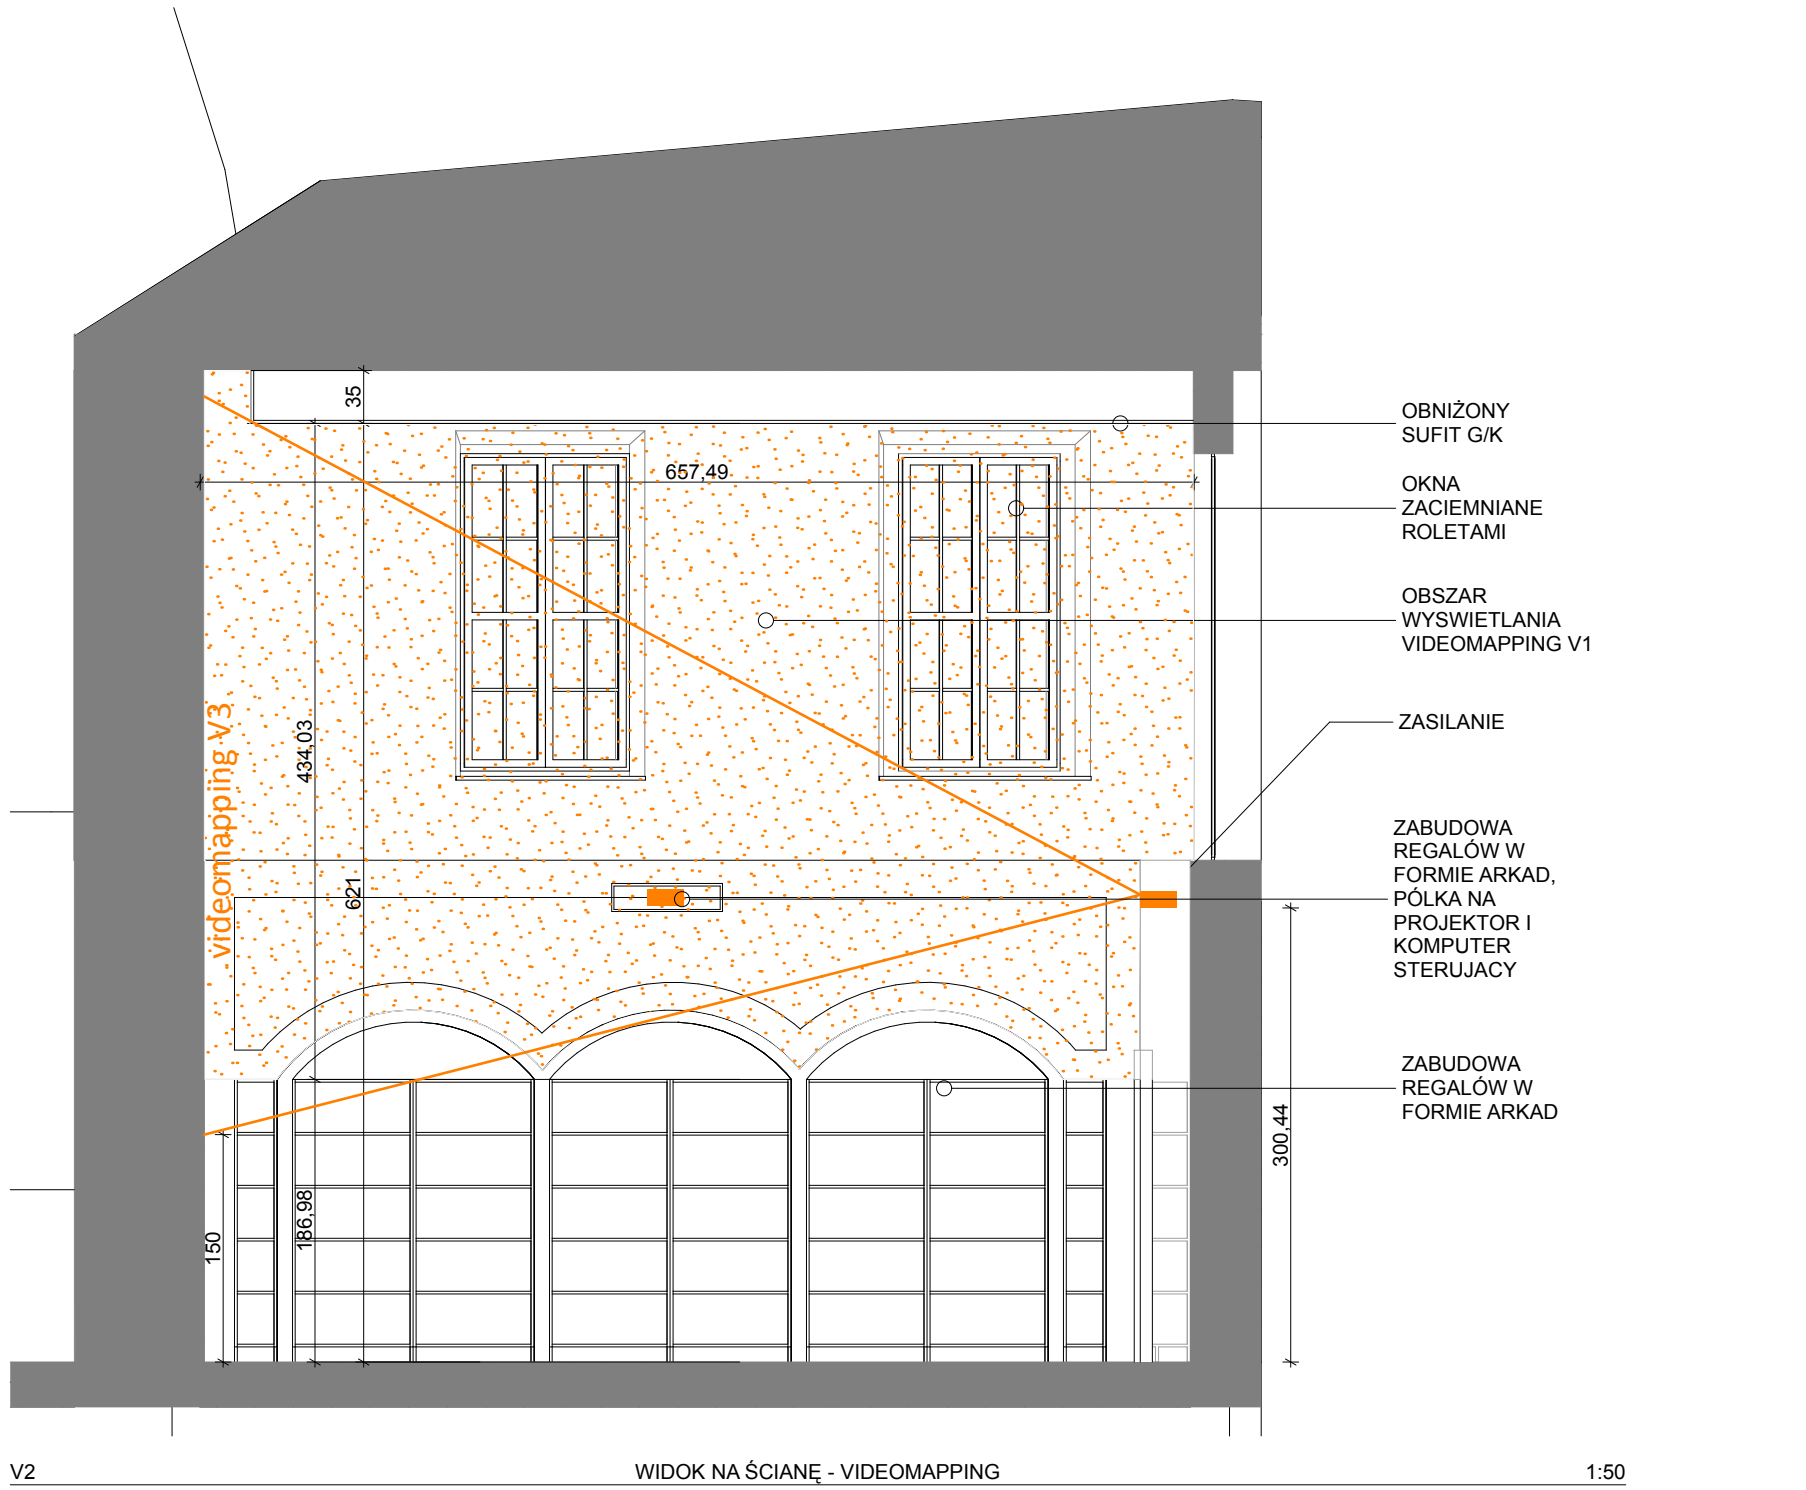

WIZUALIZACJA Z PROJEKCJĄ NA ŚCIANACH JEST OBRAZEM POGLĄDOWYM. NA PODSTAWIE WIDOKÓW ŚCIAN NALEŻY ZAPROJEKTOWAĆ 3 ANIMACJE - WIRTUALNE OBRAZY Z WĄSKIMI KAMIENICZKAMI, NA KTÓRYCH ROŚNIE BŁUSZCZ, OTWORZY SIĘ OKNO, KTOŚ Z NIEGO WYJRZY.

#### Pomieszczenie 0.2 Czytelnia czasopism / multimedia

Na ścianach będą wyświetlane wirtualne obrazy z animacją przedstawiającą kamieniczki, na których urosnie bluszcz, otworzy się okno itp.

Videomapping należy zaprojektować po wykonaniu wszystkich elementów wyposażenia wnętrza. Należy uwzględnić wszystkie wypukłości, detale, okna. Urządzenia V1, V2, V3 montowane na półce wewnątrz obudowy regałów nad arkadami. Wysokość min. 3m od poziomu posadzki.

Szczegółowy opis urządzeń - dokumentacja  
Szczegółowy opis przedmiotu zamówienia, urządzenia elektroniczne

|                                         |                                                          |   |                  |
|-----------------------------------------|----------------------------------------------------------|---|------------------|
| JEDNOSTKA ODPOWIEDZIALNA ZA OPRACOWANIE |                                                          | REA Design Sp. z o.o.<br>ul. Okólna 2, 50-422 Wrocław<br>tel. 71 348-50-16, fax. 71 348-50-17<br>biuro@readesign.com |                  |
| TEMAT OPRACOWANIA                       |                                                          | „PROJEKT ARANŻACJI POMIESZCZENIA BIBLIOTEKI PUBLICZNEJ MIASTA I GMINY WE WSCHOWIE W NOWEJ SIEDZIBIE.”                |                  |
| INWESTOR                                |                                                          | Biblioteka Publiczna Miasta i Gminy we Wschowie, ul. Niepodległości 1 Wschowa                                        |                  |
| ADRES INWESTYCJI                        |                                                          | Plac Farny 3, 67-400 Wschowa                                                                                         |                  |
| PROJEKTANT                              | mgr inż. arch. Justyna Braniewska<br>upr. nr 04/09/1501A | PROJEKTANT WNEŹRZ   | Agnieszka Opiela |
| ASISTENT                                | mgr inż. arch. Artur Suchan                              | ASISTENT   | -                |
| STADIUM                                 | kwiecień 2012                                            | DATA   | 12               |
| PROJEKT ARANŻACJI WNEŹRZ                | 1:100                                                    | SKALA   | A 12             |
| DEKORACJA ŚCIAN - VIDEOMAPPING          |                                                          | NAZWA RYSUNKU   |                  |