



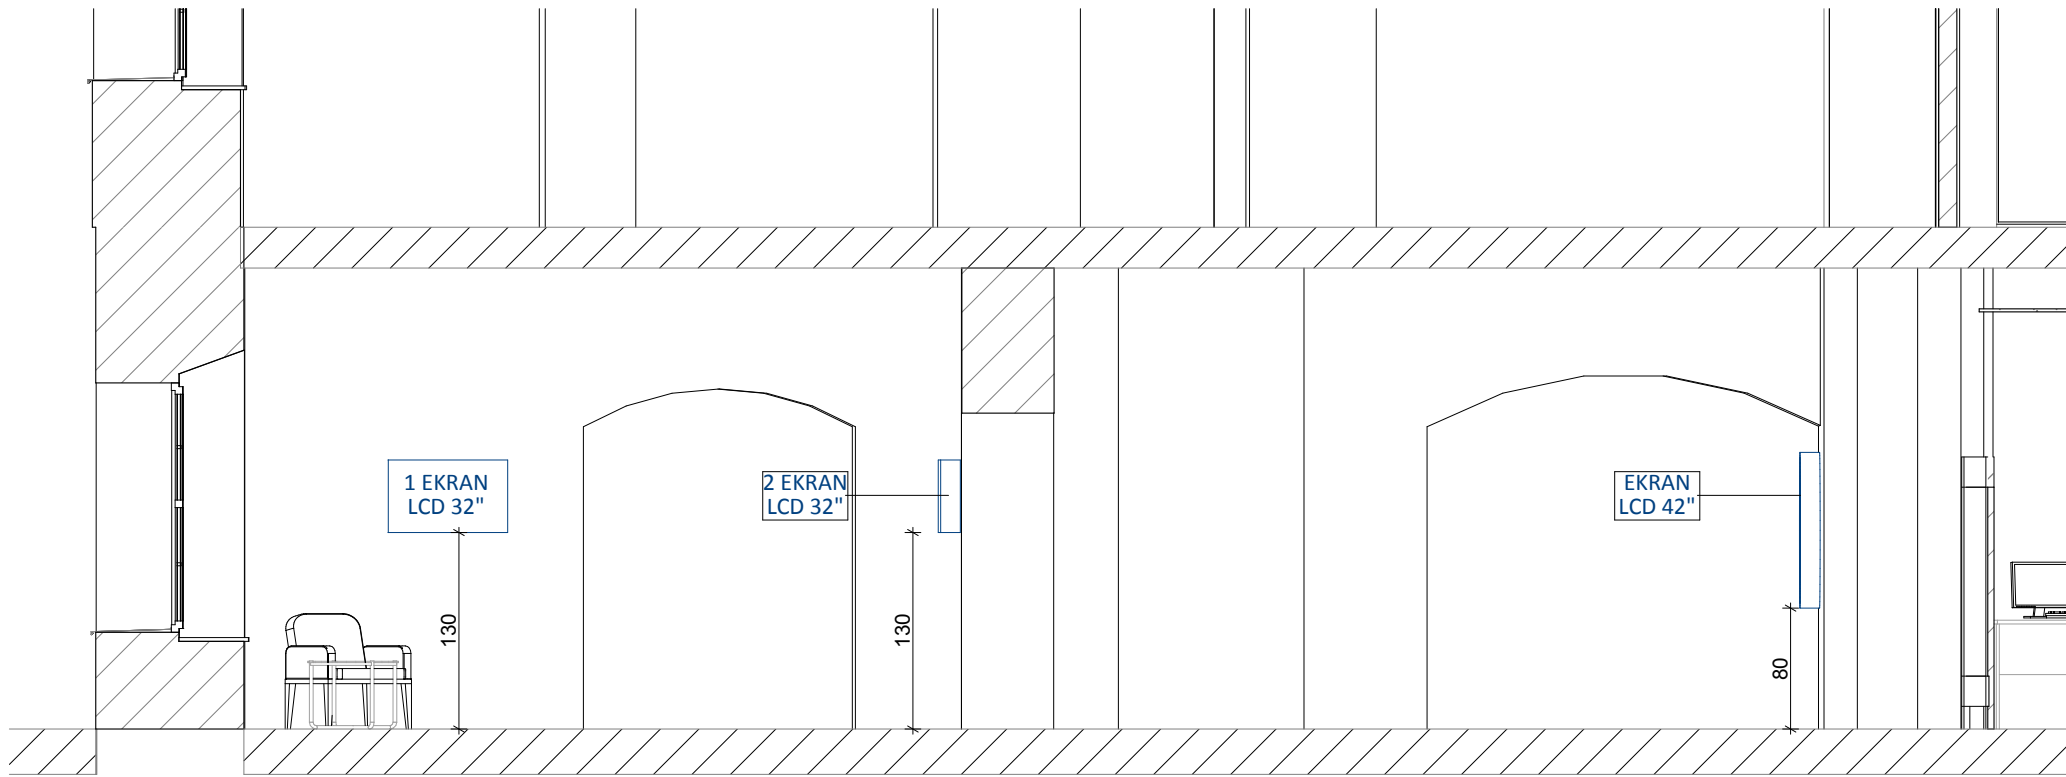

E2 WIDOK NA ŚCIANĘ Z E-GALERIA 1:50

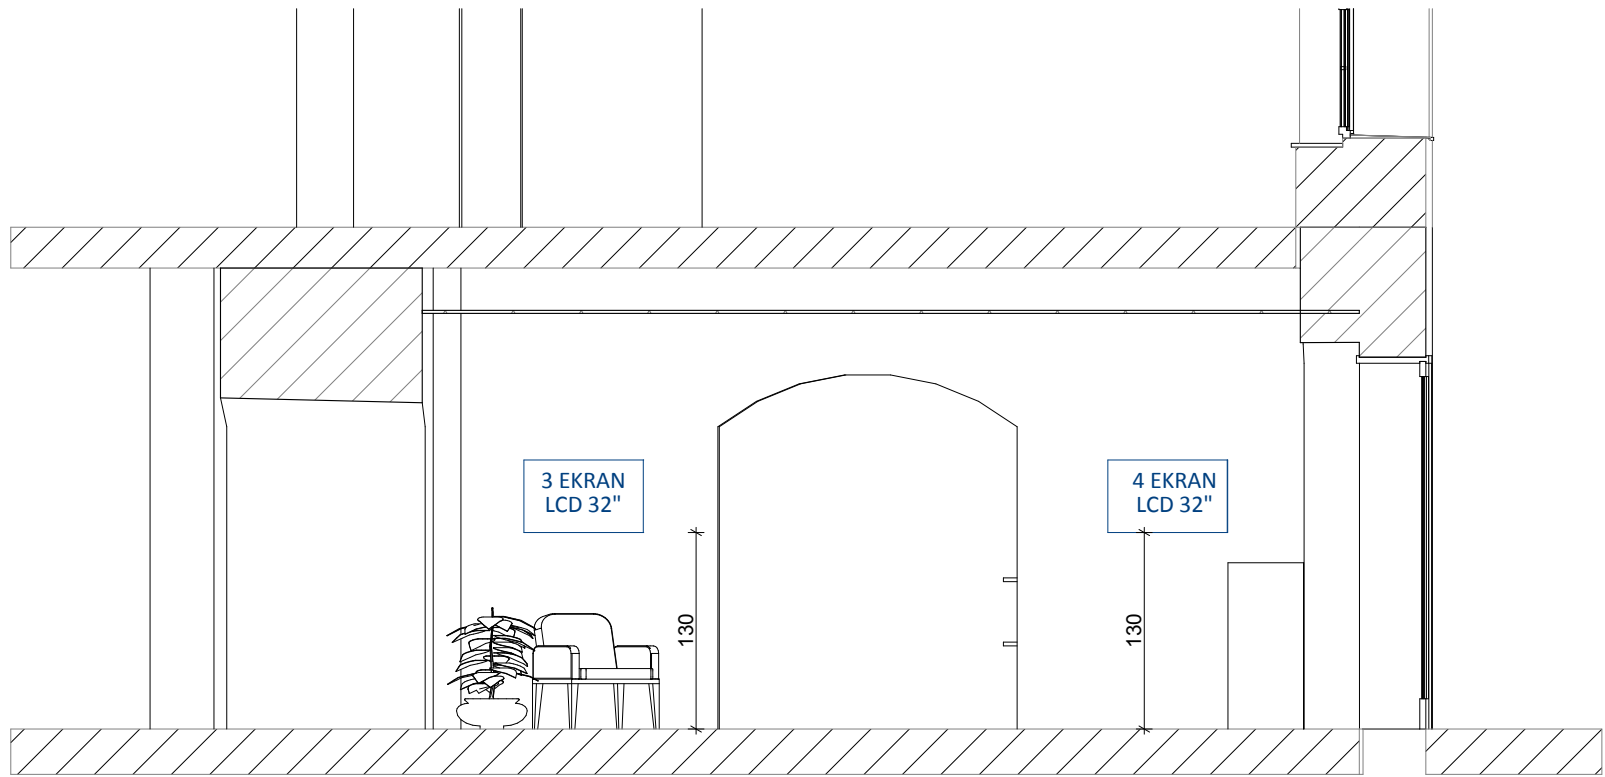

E1 WIDOK NA ŚCIANĘ Z E-GALERIA 1:50

E-galeria:
W pomieszczenia 01 i 04 na ścianach zainstalowane zostaną w sumie 4 dedykowane systemy prezentacyjne składające się z 32" ekranu LCD, playera multimedialnego w ozdobnej obudowie z systemem wentylacji, mocowanej do ściany. Każdy z systemów będzie mógł pracować w trybie indywidualnym i pozwoli na prezentowanie dowolnych treści multimedialnych w postaci zdjęć, filmów, animacji. Wszystkimi urządzeniami będzie można zarządzać z poziomu serwerowni, znajdującej się na poddaszu w części wypożyczalni dziecięcej.

Ekrany obudowane drewnianą ramą ozdobną. Rama prostokątna, listwa skrzydełkowa szer. 80 mm wys. 40 mm pokrycie stare złoto, naroża ozdobne.

Sprzedawca: Biuro Handlowe i Oprawa Obrazów RamArt
ul. Krzemieniecka 66
54-613 Wrocław
T/F 071 357 1679
e-mail: ramart@ramart.com.pl

Tablica informacyjna interaktywna z ekranem dotykowym.
Ekran 42" LCD montowany w pionie, z komputerem sterującym z poziomu stanowiska obsługi na parterze.
Ekran obudowany drewnianą ramą ozdobną malowaną na kolor starego złota.

Zdjęcie ramy:

